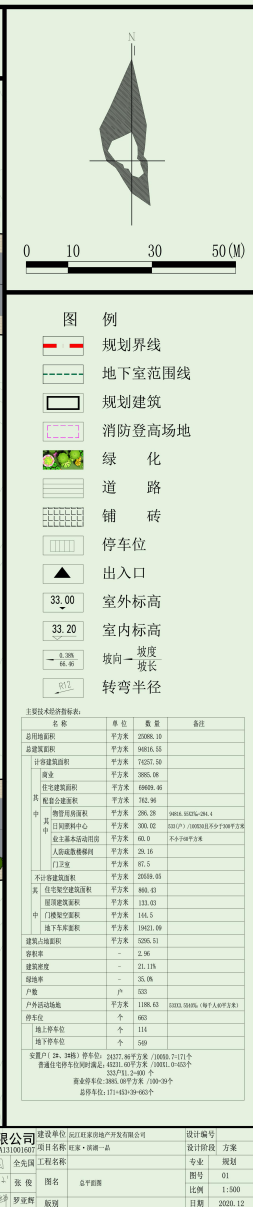


——总平面规划图

[illegible]

 上海开艺设计集团有限公司 工程设计资质证书(甲级): A131001607		建设单位: 浙江旺家房产开发有限公司 项目名称: 旺家·一品一		设计编号:
审定	 全兴周 专业负责	 全兴周 工程名称	设计阶段: 方案	专业: 规划
审核	 李春 校对	 张俊 姓名	总平面图	图号: 01 比例: 1:500
项目负责	全兴周 设计	 罗亚辉 版别	2020. 12	日期: 2020. 12