



机制环保砂的加工与储运中心建设项目--鸟瞰图



华茗设计集团有限公司  
建筑行业（建筑  
工程）甲级（有效期★NO:A233003052  
至2023年12月31日）  
浙江省住房和城乡建设厅监制



建筑	
结构	
给排水	
通风	
电气	

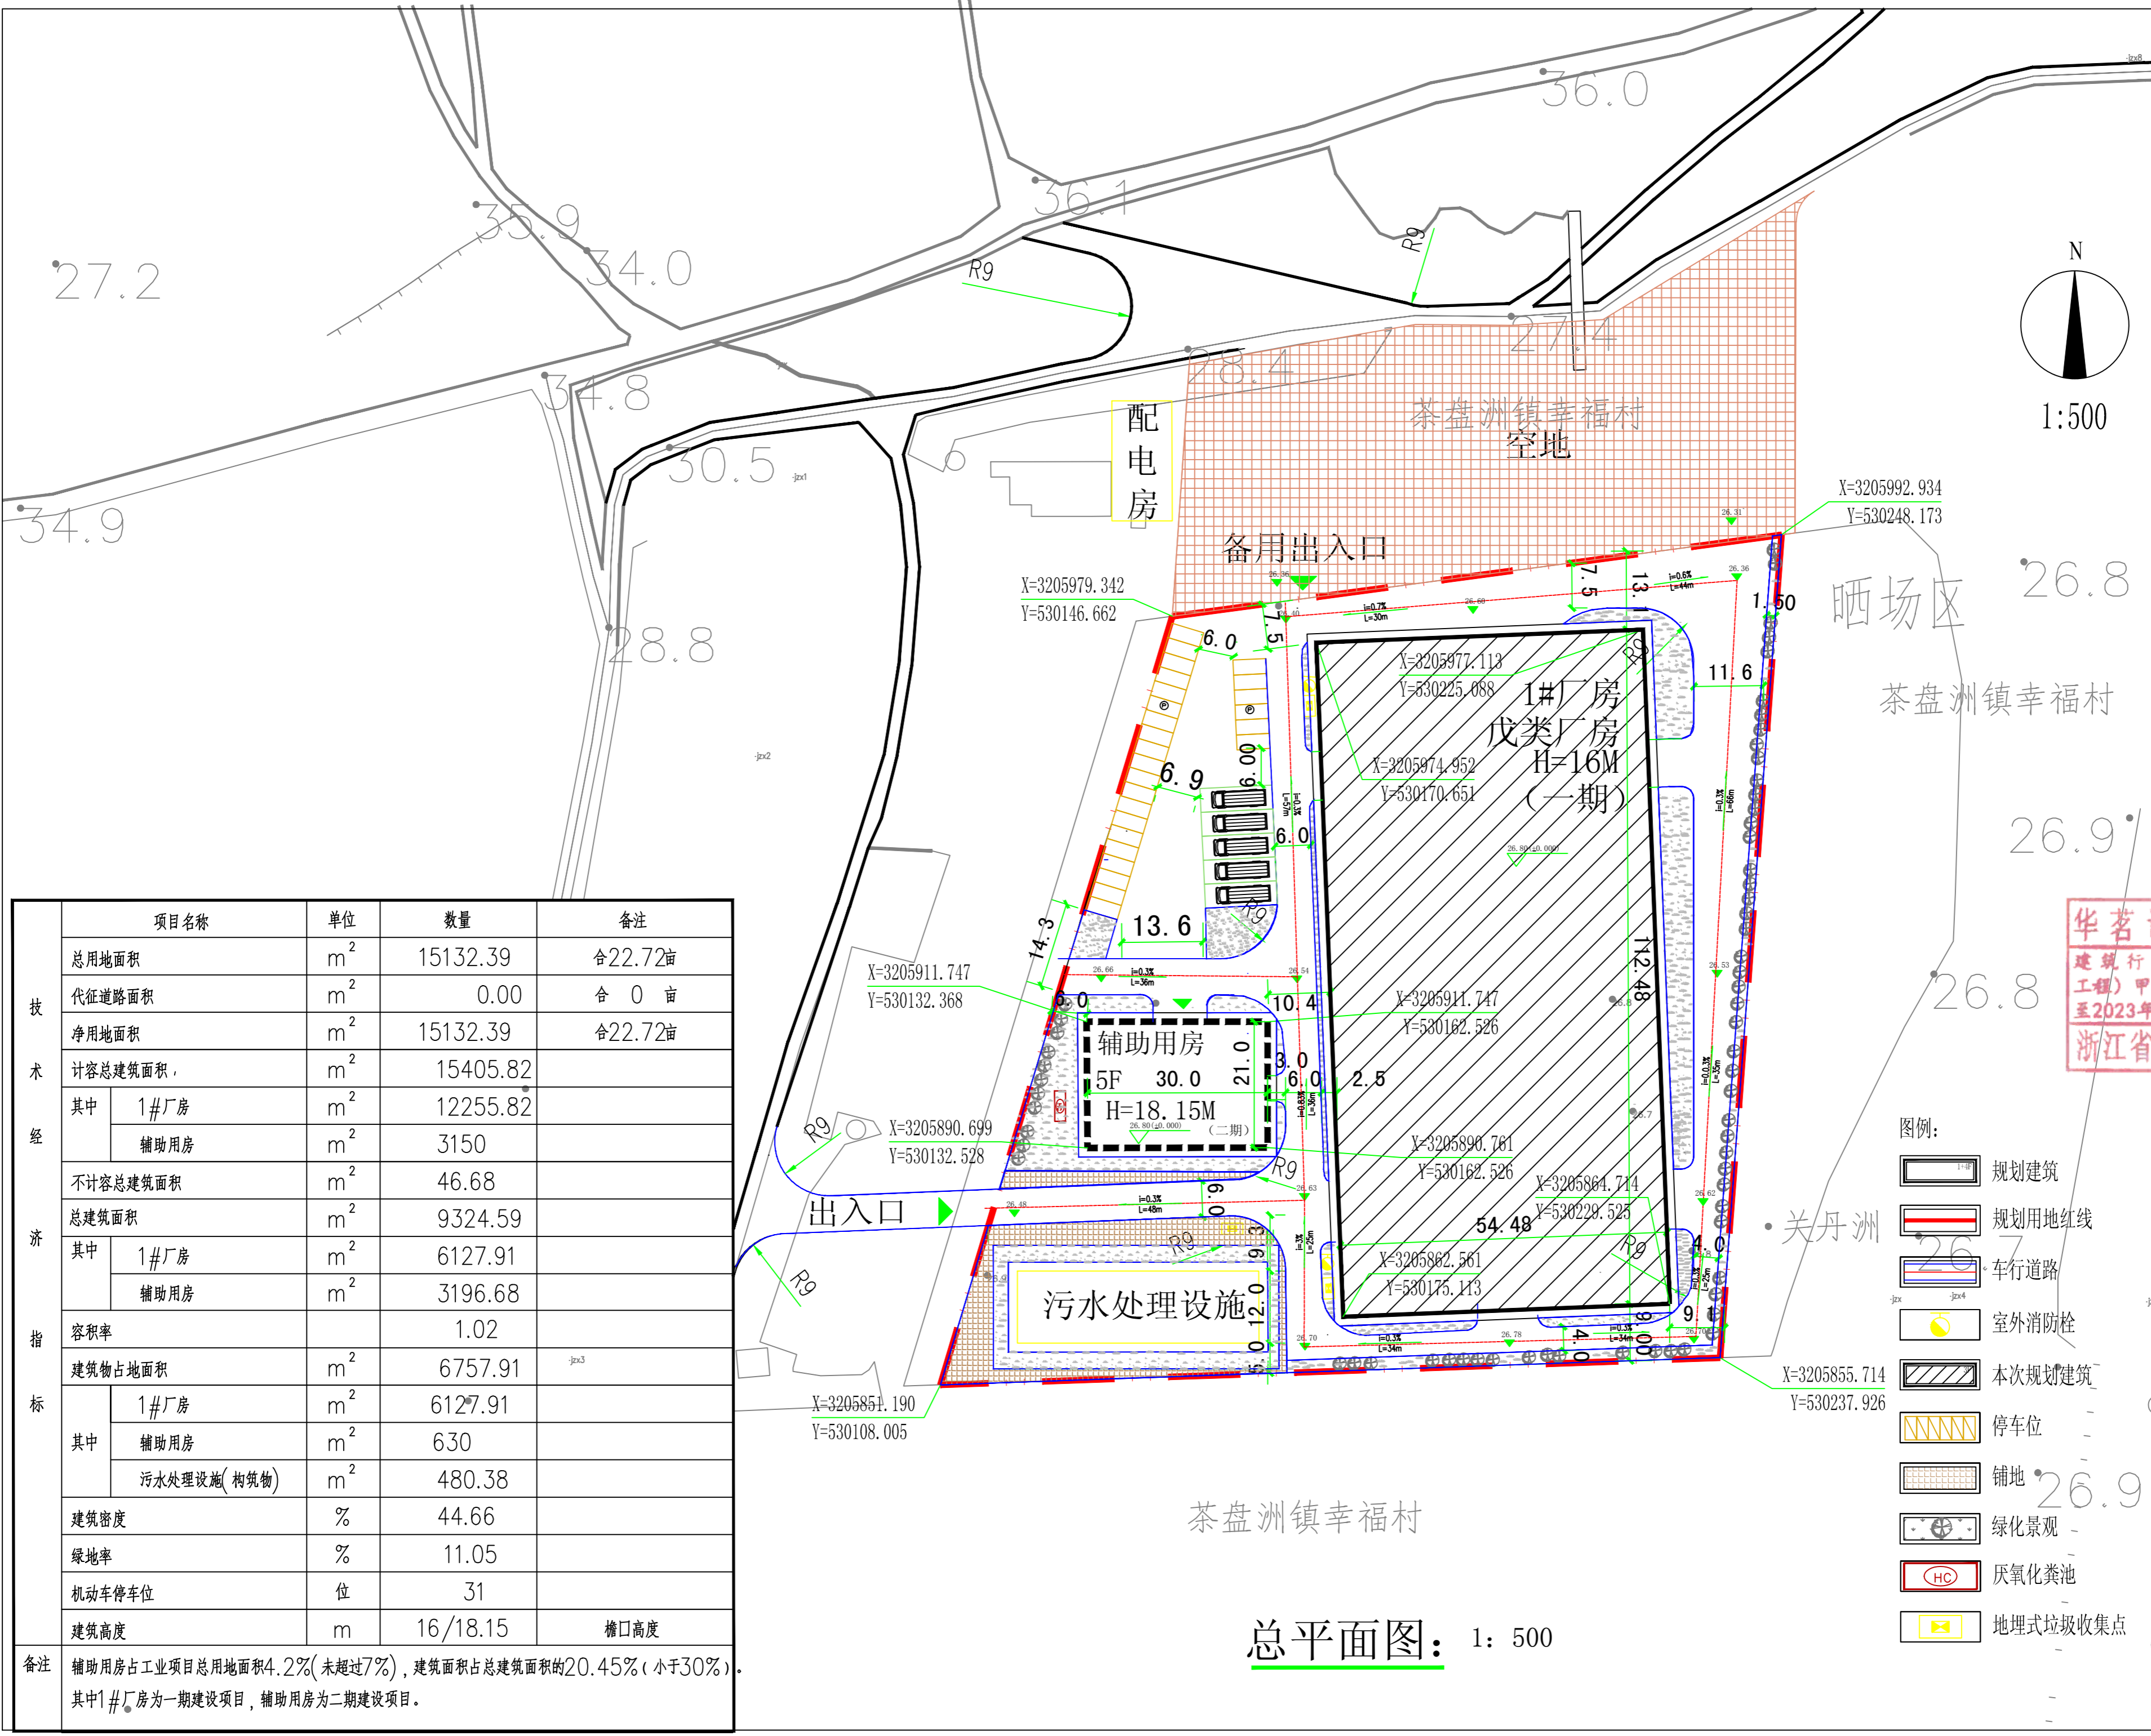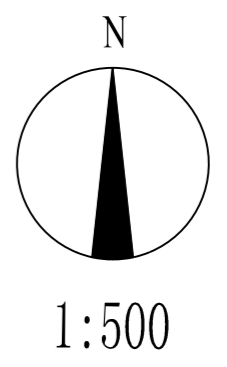

项目名称	单位	数量	备注
总用地面积	m <sup>2</sup>	15132.39	合22.72亩
代征道路面积	m <sup>2</sup>	0.00	合 0 亩
净用地面积	m <sup>2</sup>	15132.39	合22.72亩
计容总建筑面积	m <sup>2</sup>	15405.82	
其中			
1#厂房	m <sup>2</sup>	12255.82	
辅助用房	m <sup>2</sup>	3150	
不计容总建筑面积	m <sup>2</sup>	46.68	
总建筑面积	m <sup>2</sup>	9324.59	
其中			
1#厂房	m <sup>2</sup>	6127.91	
辅助用房	m <sup>2</sup>	3196.68	
容积率		1.02	
建筑物占地面积	m <sup>2</sup>	6757.91	
其中			
1#厂房	m <sup>2</sup>	6127.91	
辅助用房	m <sup>2</sup>	630	
污水处理设施(构筑物)	m <sup>2</sup>	480.38	
建筑密度	%	44.66	
绿地率	%	11.05	
机动车停车位	位	31	
建筑高度	m	16/18.15	檐口高度
备注	辅助用房占工业项目总用地面积4.2%(未超过7%), 建筑面积占总建筑面积的20.45%(小于30%)。其中1#厂房为一期建设项目, 辅助用房为二期建设项目。		

**华茗设计集团有限公司**  
 建筑行业(建筑工程)甲级(有效期至2023年12月31日) ★NO:A233003052  
 浙江省住房和城乡建设厅监制

类别	姓名	签名
设计	詹明程	詹明程
专业负责人	杨佳欣	杨佳欣
校对	徐方广	徐方广
项目负责人	徐方广	徐方广
审核		
审定		

- 图例:
- 规划建筑
  - 规划用地红线
  - 车行道路
  - 室外消防栓
  - 本次规划建筑
  - 停车位
  - 铺地
  - 绿化景观
  - 厌氧化粪池
  - 地理式垃圾收集点



**总平面图: 1: 500**

建设单位	益阳市四达磁石环保新材料有限公司
项目名称	机制环保砂的加工与储运中心建设项目
子项名称	1#厂房
图名	总平面图
图号	建筑-04
比例	1:500
日期	2023.08
工程编号	
设计单位	华茗设计集团有限公司 Huaming Design Group Co., Ltd. 证书等级: 建筑工程甲级 证书编号: A233003052 证书等级: 风景园林甲级 证书编号: A233003052 证书等级: 城乡规划甲级 证书编号: 自资规甲字22300553



# 益阳市四达砾石环保新材有限公司 机制环保砂的加工与储运中心建设项目——交通分析图

建筑	
结构	
给排水	
通风	
电气	

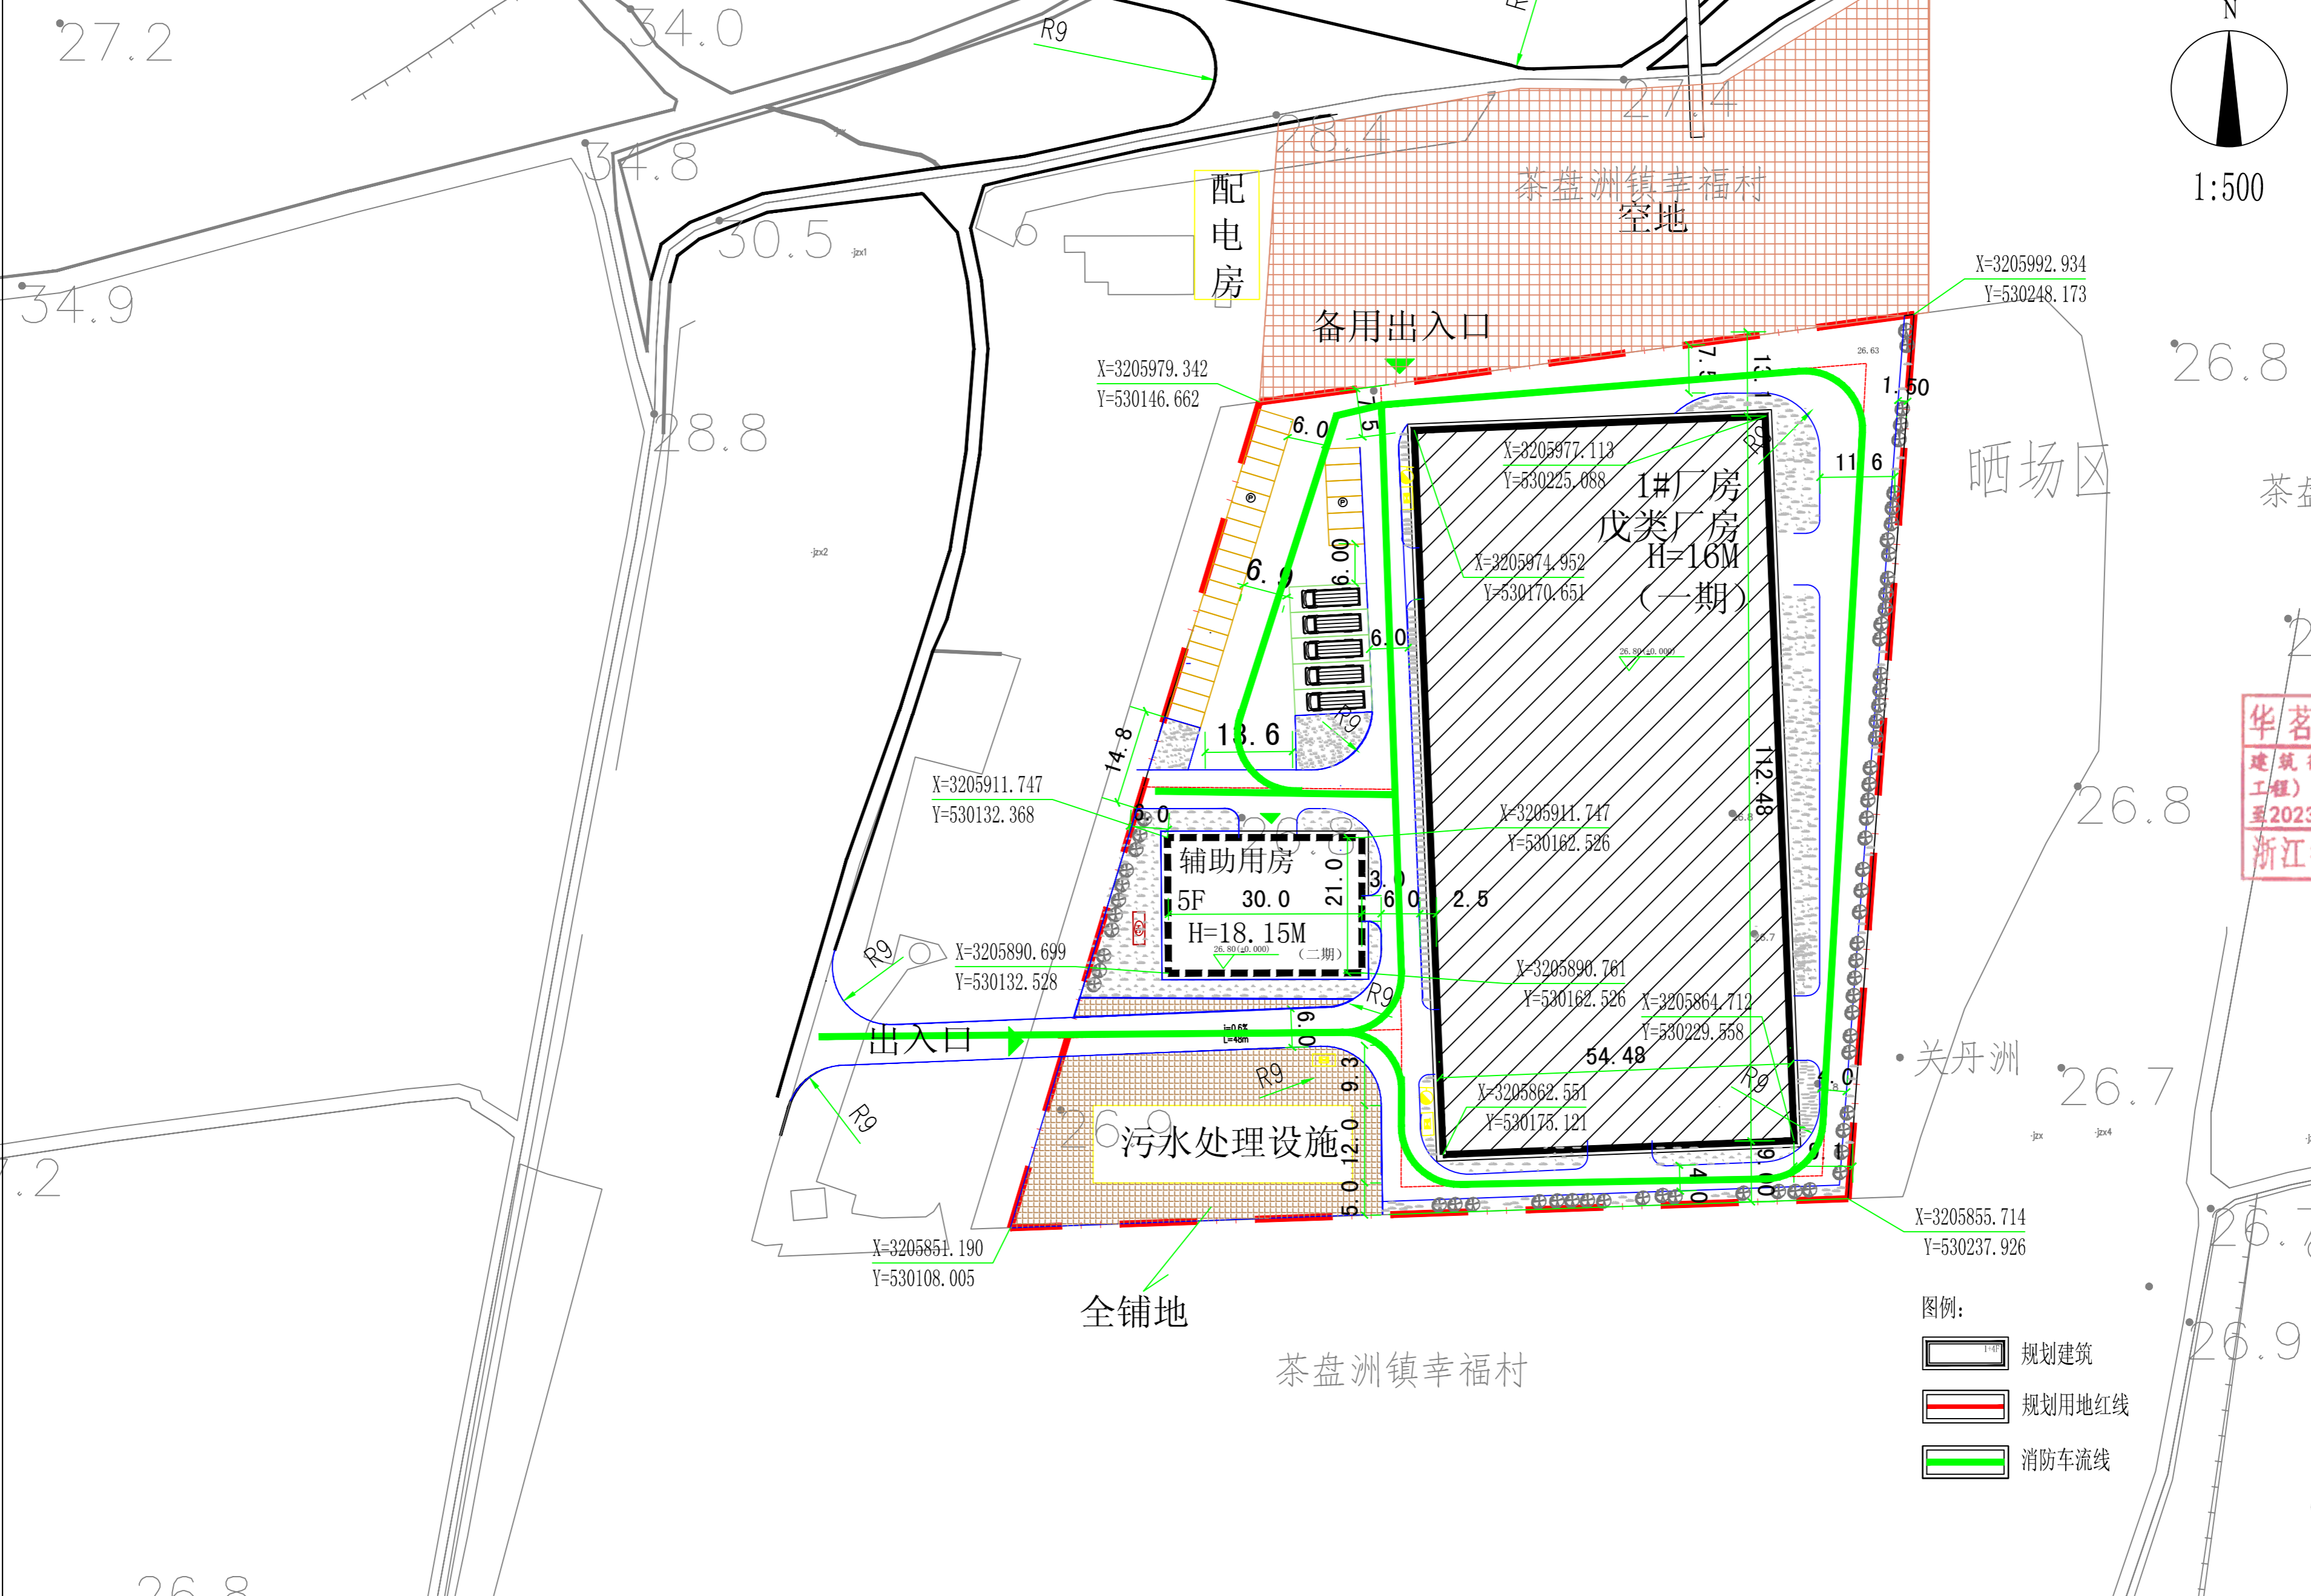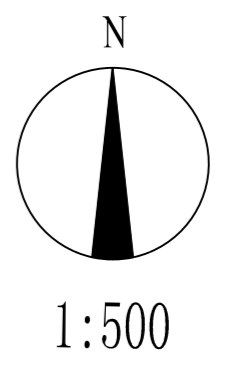

单体在总图中的位置  
注册执业图章  
KEY PLANE  
REGISTERED SEAL

**华茗设计集团有限公司**  
建筑行业（建筑工程）甲级（有效期至2023年12月31日）★NO:A233003052  
浙江省住房和城乡建设厅监制

类别	姓名	签名
设计	詹鹏程	詹鹏程
校对	杨佳欣	杨佳欣
专业负责人	张万青	张万青
项目负责人	张万青	张万青
审核	徐方广	徐方广
审定	徐方广	徐方广

建设单位	益阳市四达砾石环保新材有限公司
工程名称	机制环保砂的加工与储运中心建设项目
项目名称	机制环保砂的加工与储运中心建设项目
图名	交通分析图
图号	FN-总b
比例	1:500
日期	2022.11
工程编号	

- 图例：
- 规划建筑
  - 规划用地红线
  - 消防车流线

华茗设计集团有限公司  
Huaming Design Group Co., Ltd.  
证书等级：建筑工程甲级 证书编号：A233003052  
证书等级：风景园林甲级 证书编号：A233003052  
证书等级：城乡规划甲级 证书编号：自资规甲字22330553