

透视图

图纸报审专用章

0325	中外建工程设计与顾问有限公司		
证书编号	证书分类	资质等级	
A111006705	工程设计	甲 级	

有效期至2022年03月31日止


中华人民共和国一级注册建筑师

姓 名：徐 国 余


注册号：1100670-103

有效期：至2021年12月



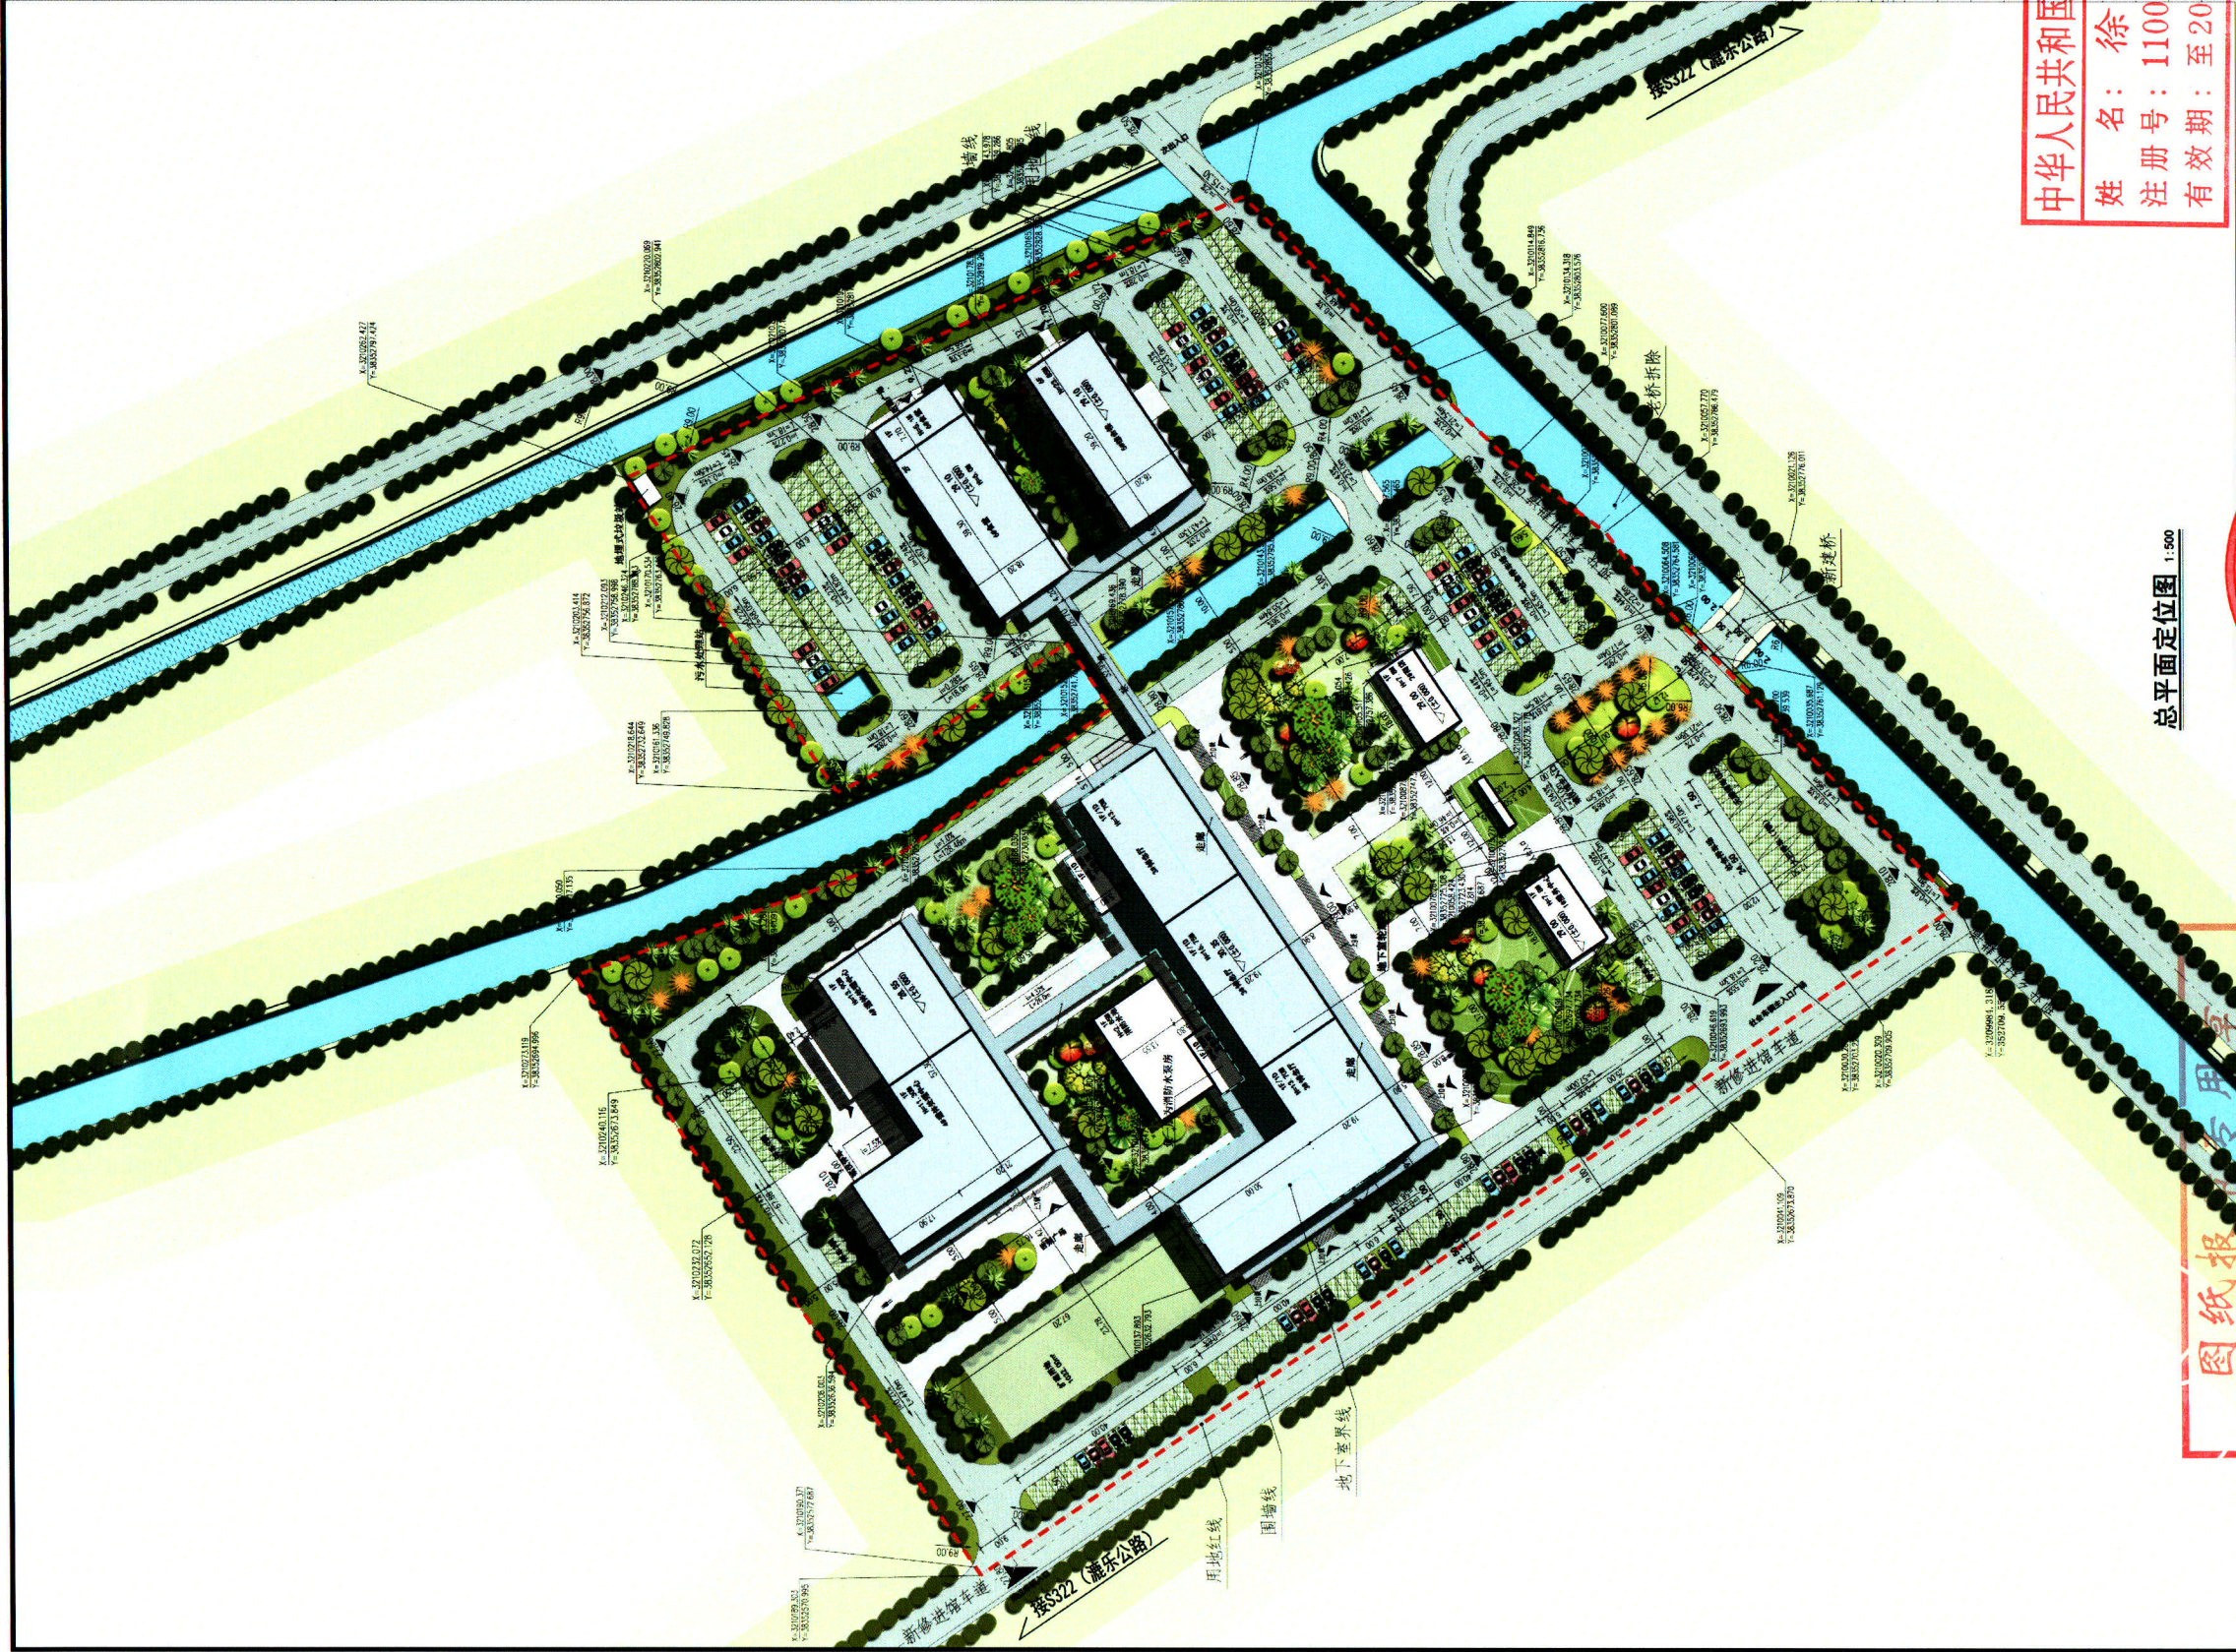

总平面说明:

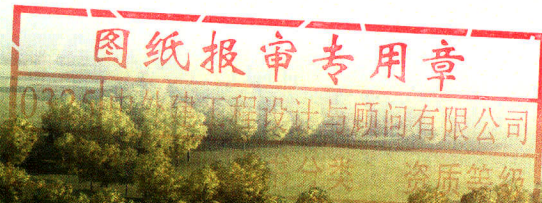


中华人民共和国一级注册建筑师
姓名：徐国余
注册号：1100670-103
有效期：至2021年12月



有效期至2022年03月31日止



交通分析

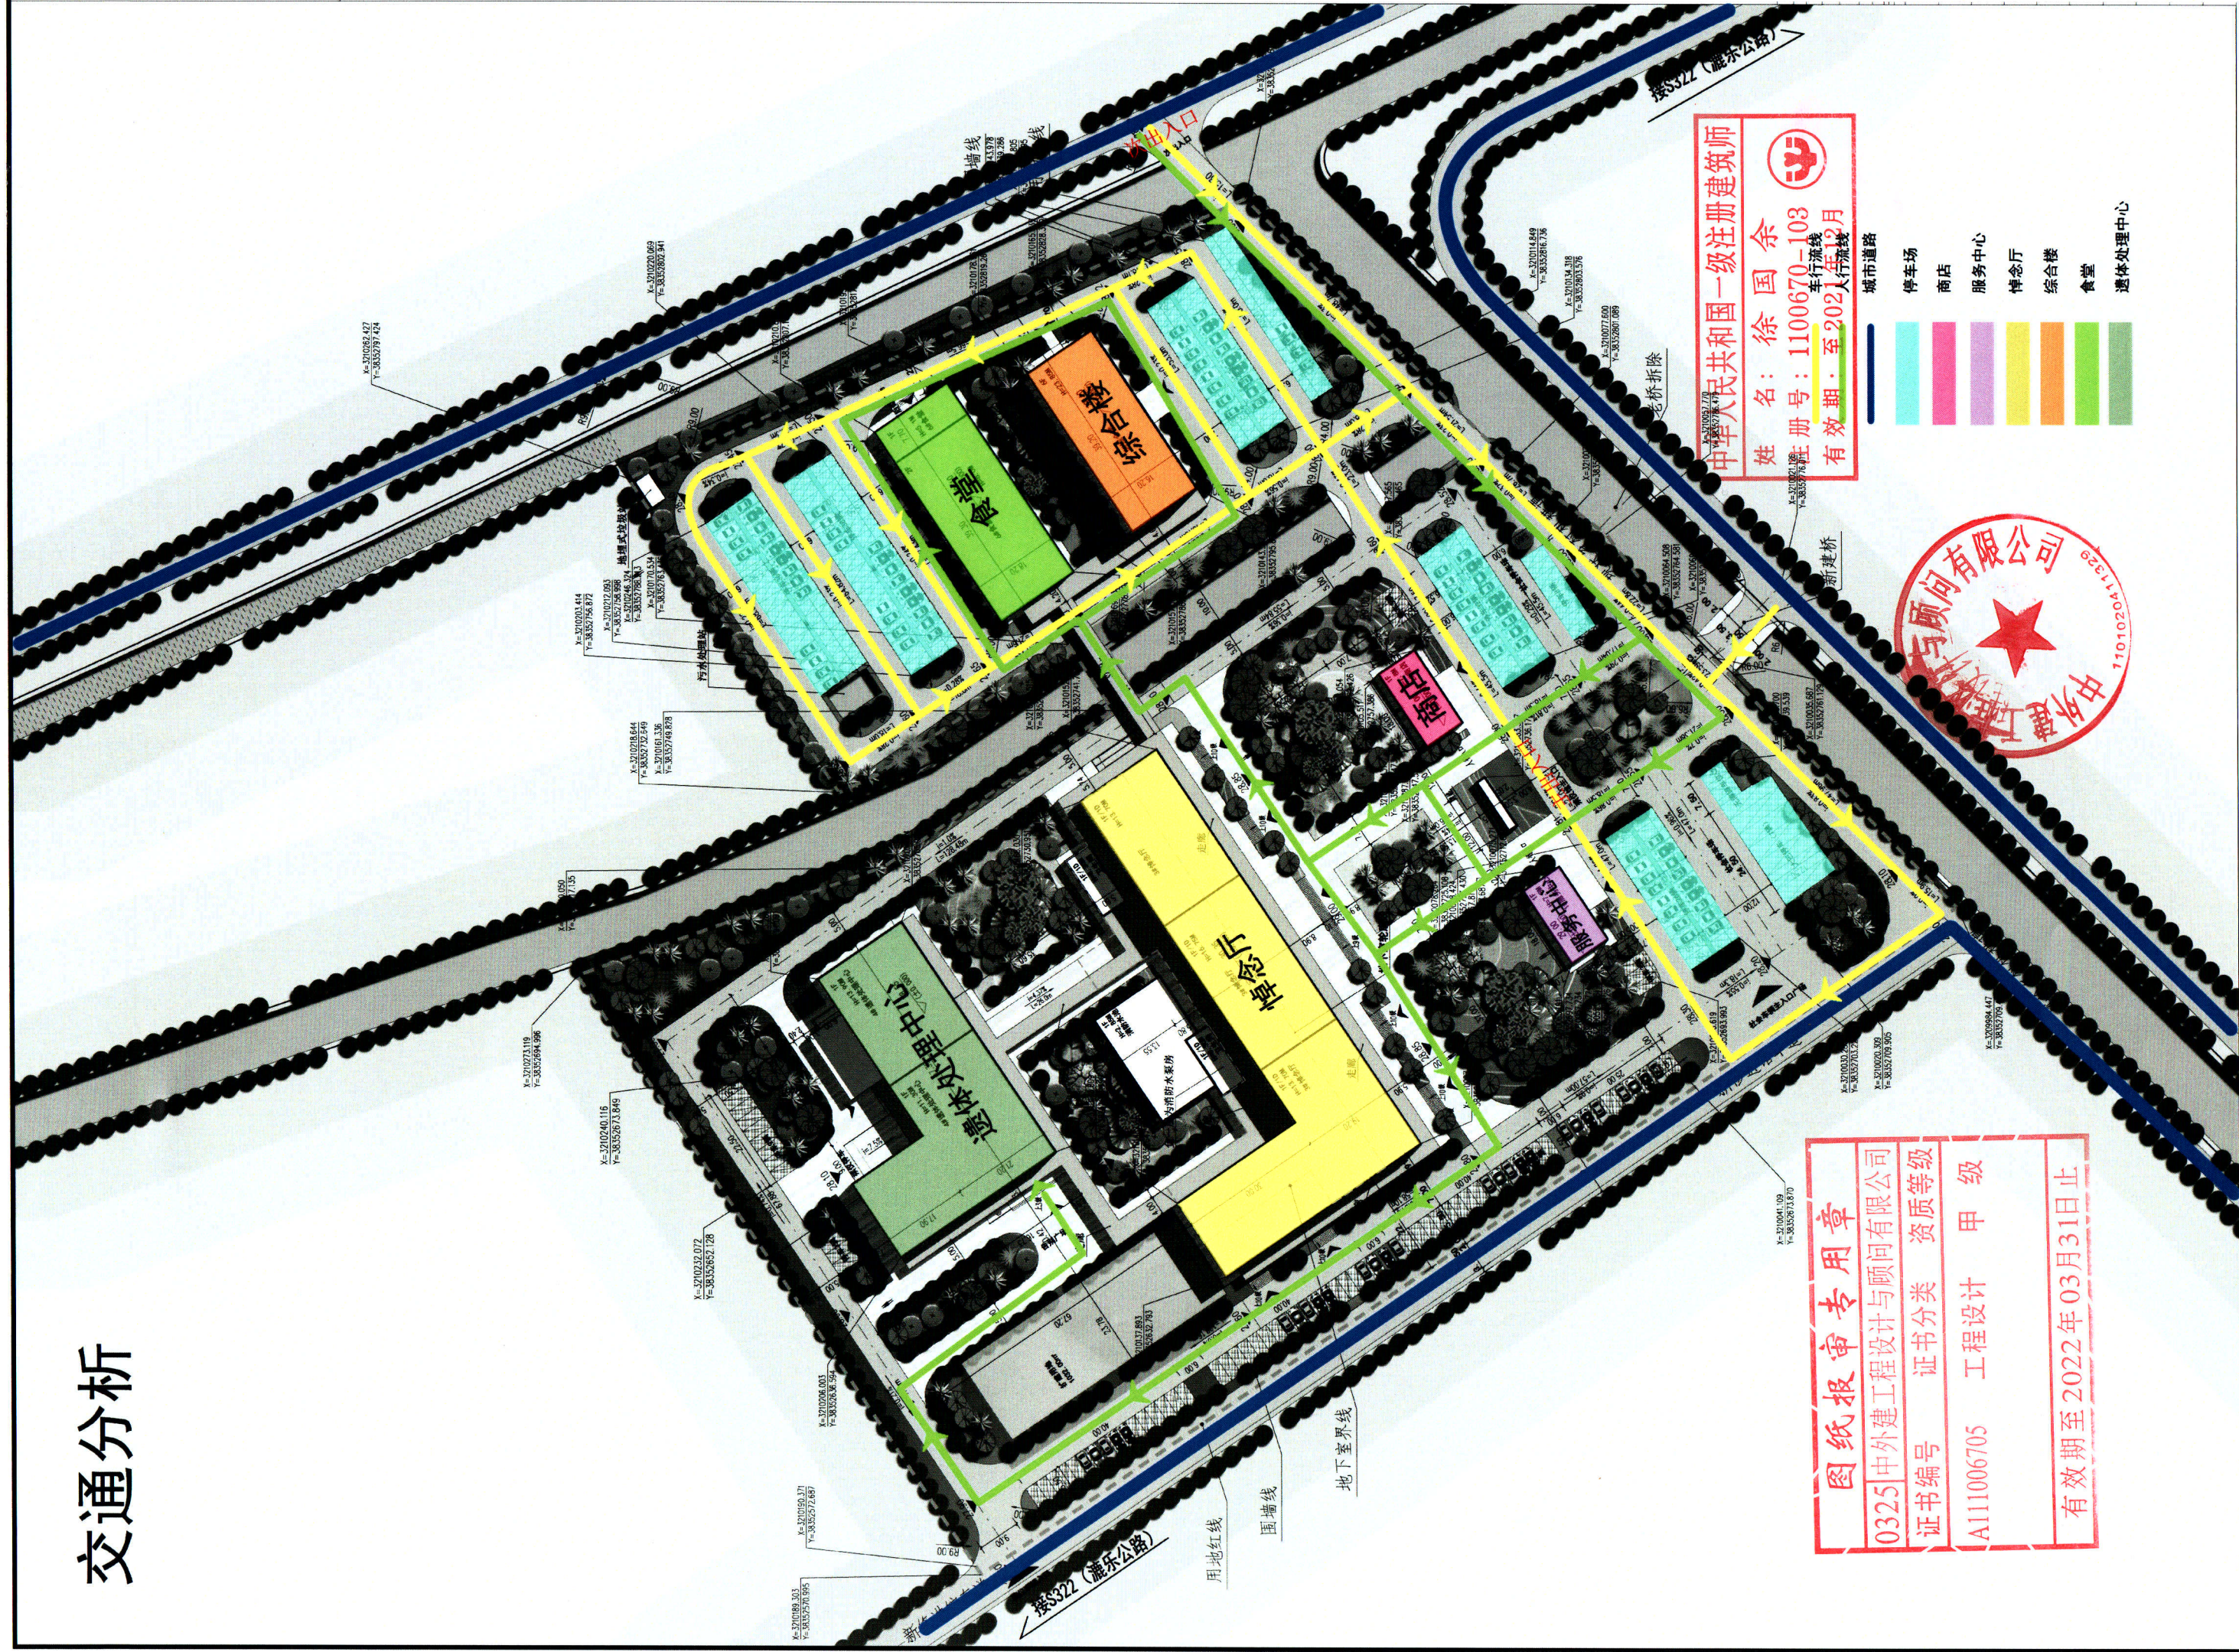

中华人民共和国一级注册建筑师
姓名：徐国余
注册号：1100670-103
有效期至：2021年12月



图纸报审专用章
0325 中外建工程设计与顾问有限公司
证书编号 证书分类 资质等级
A111006705 工程设计 甲级
有效期至2022年03月31日止