□ Autodesk □ □ □ □ □ □ □

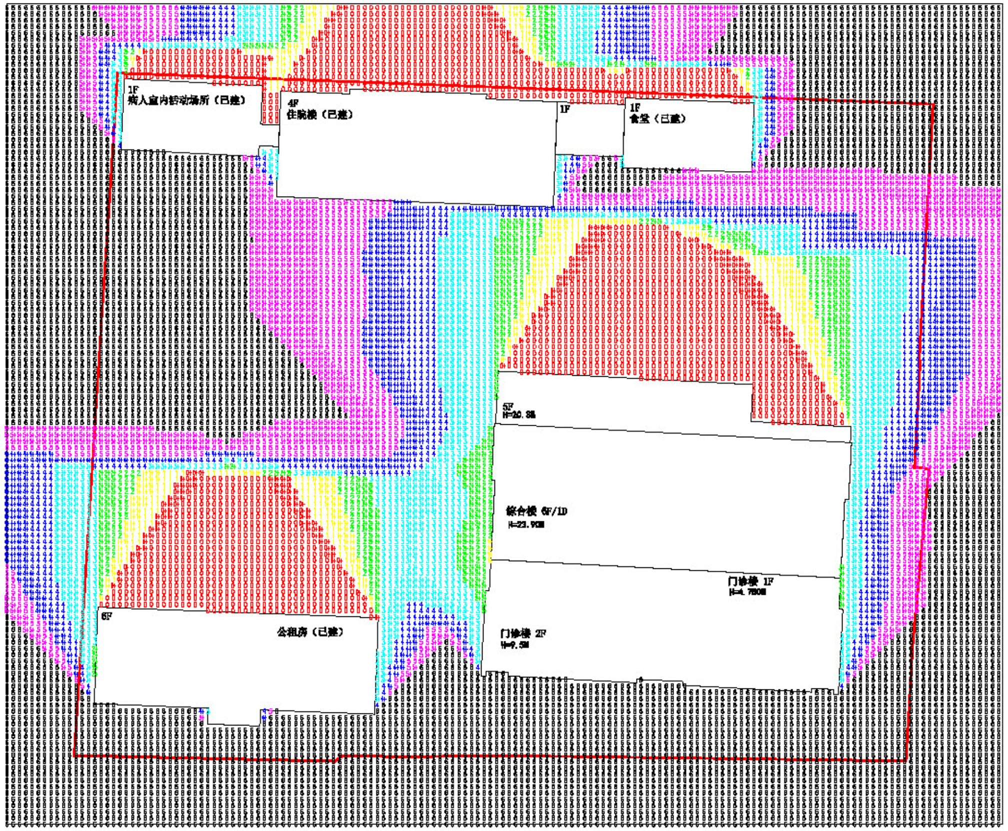
1F
病人室内活动场所（已建）
4F
住院楼（已建）
1F
1F
食堂（已建）
5F
H=20.3M
综合楼 6F/1D
H=23.9M
门诊楼 1F
H=4.750M
门诊楼 2F
H=9.5M
6F
公租房（已建）

说明

分析软件 T20-Sun V2.0
标准名称：国家标准

地理位置：沅江市

有效时间：病房：冬至日 9:00~15:00
（真太阳时）

计算精度：1 分钟
统计方式：累计日照时间

日照结论分析：
用地范围内满足半数病房冬至日两小时要求，对已建建筑无恶化影响，拟建建筑符合日照要求。

图例

6 6 6 6	6小时	3 3 3 3	3小时
5 5 5 5	5小时	2 2 2 2	2小时
4 4 4 4	4小时	1 1 1 1	1小时

设计单位

中 外 建
工程设计与顾问有限公司
China International Engineering Design & Consulting Co.,ltd

设计甲级资质 证书编号：A111006705

签章区

版号	日期	改版记录	修改人

工程号 PROJ.NO.	子项号 PROJ.NO.
工程名称 PROJECT	[illegible]
建设单位 PROJECT UNIT	[illegible]
设计阶段 PROJECT DESIGN	初步设计

设计签字 SIGNATURE

工程主持人 MANAGER	[illegible]	
专业负责人 SPECL.CHIEF	[illegible]	
设计制图人 DESIGN	[illegible]	
校对 PROOF	[illegible]	

验证签字 VERIFICATION

审定人 VERIFY	[illegible]	
审核人 CHECKED		

图纸名称 SHEET TITLE
日照分析图

比例 SCALE	日期 DATE	图号 DRAWING NO.
1：0.2	[illegible]	[illegible]-01

会 签 COUNTERSIGN

建筑专业 ARCH.	[illegible]	
结构专业 STRU.	[illegible]	
给排水专业 PLUM.	高 [illegible]	
暖通专业 HVAC.	王[illegible]	
电气专业 ELEC.	[illegible]	李世新

设计出图专用章

0325	中外建工程设计与顾问有限公司	
证书编号	证书分类	资质等级
A1110067	工程设计	甲 级

□ Autodesk □ □ □ □ □ □ □

□ Autodesk □ □ □ □ □ □ □

□ Autodesk □ □ □ □ □ □ □