


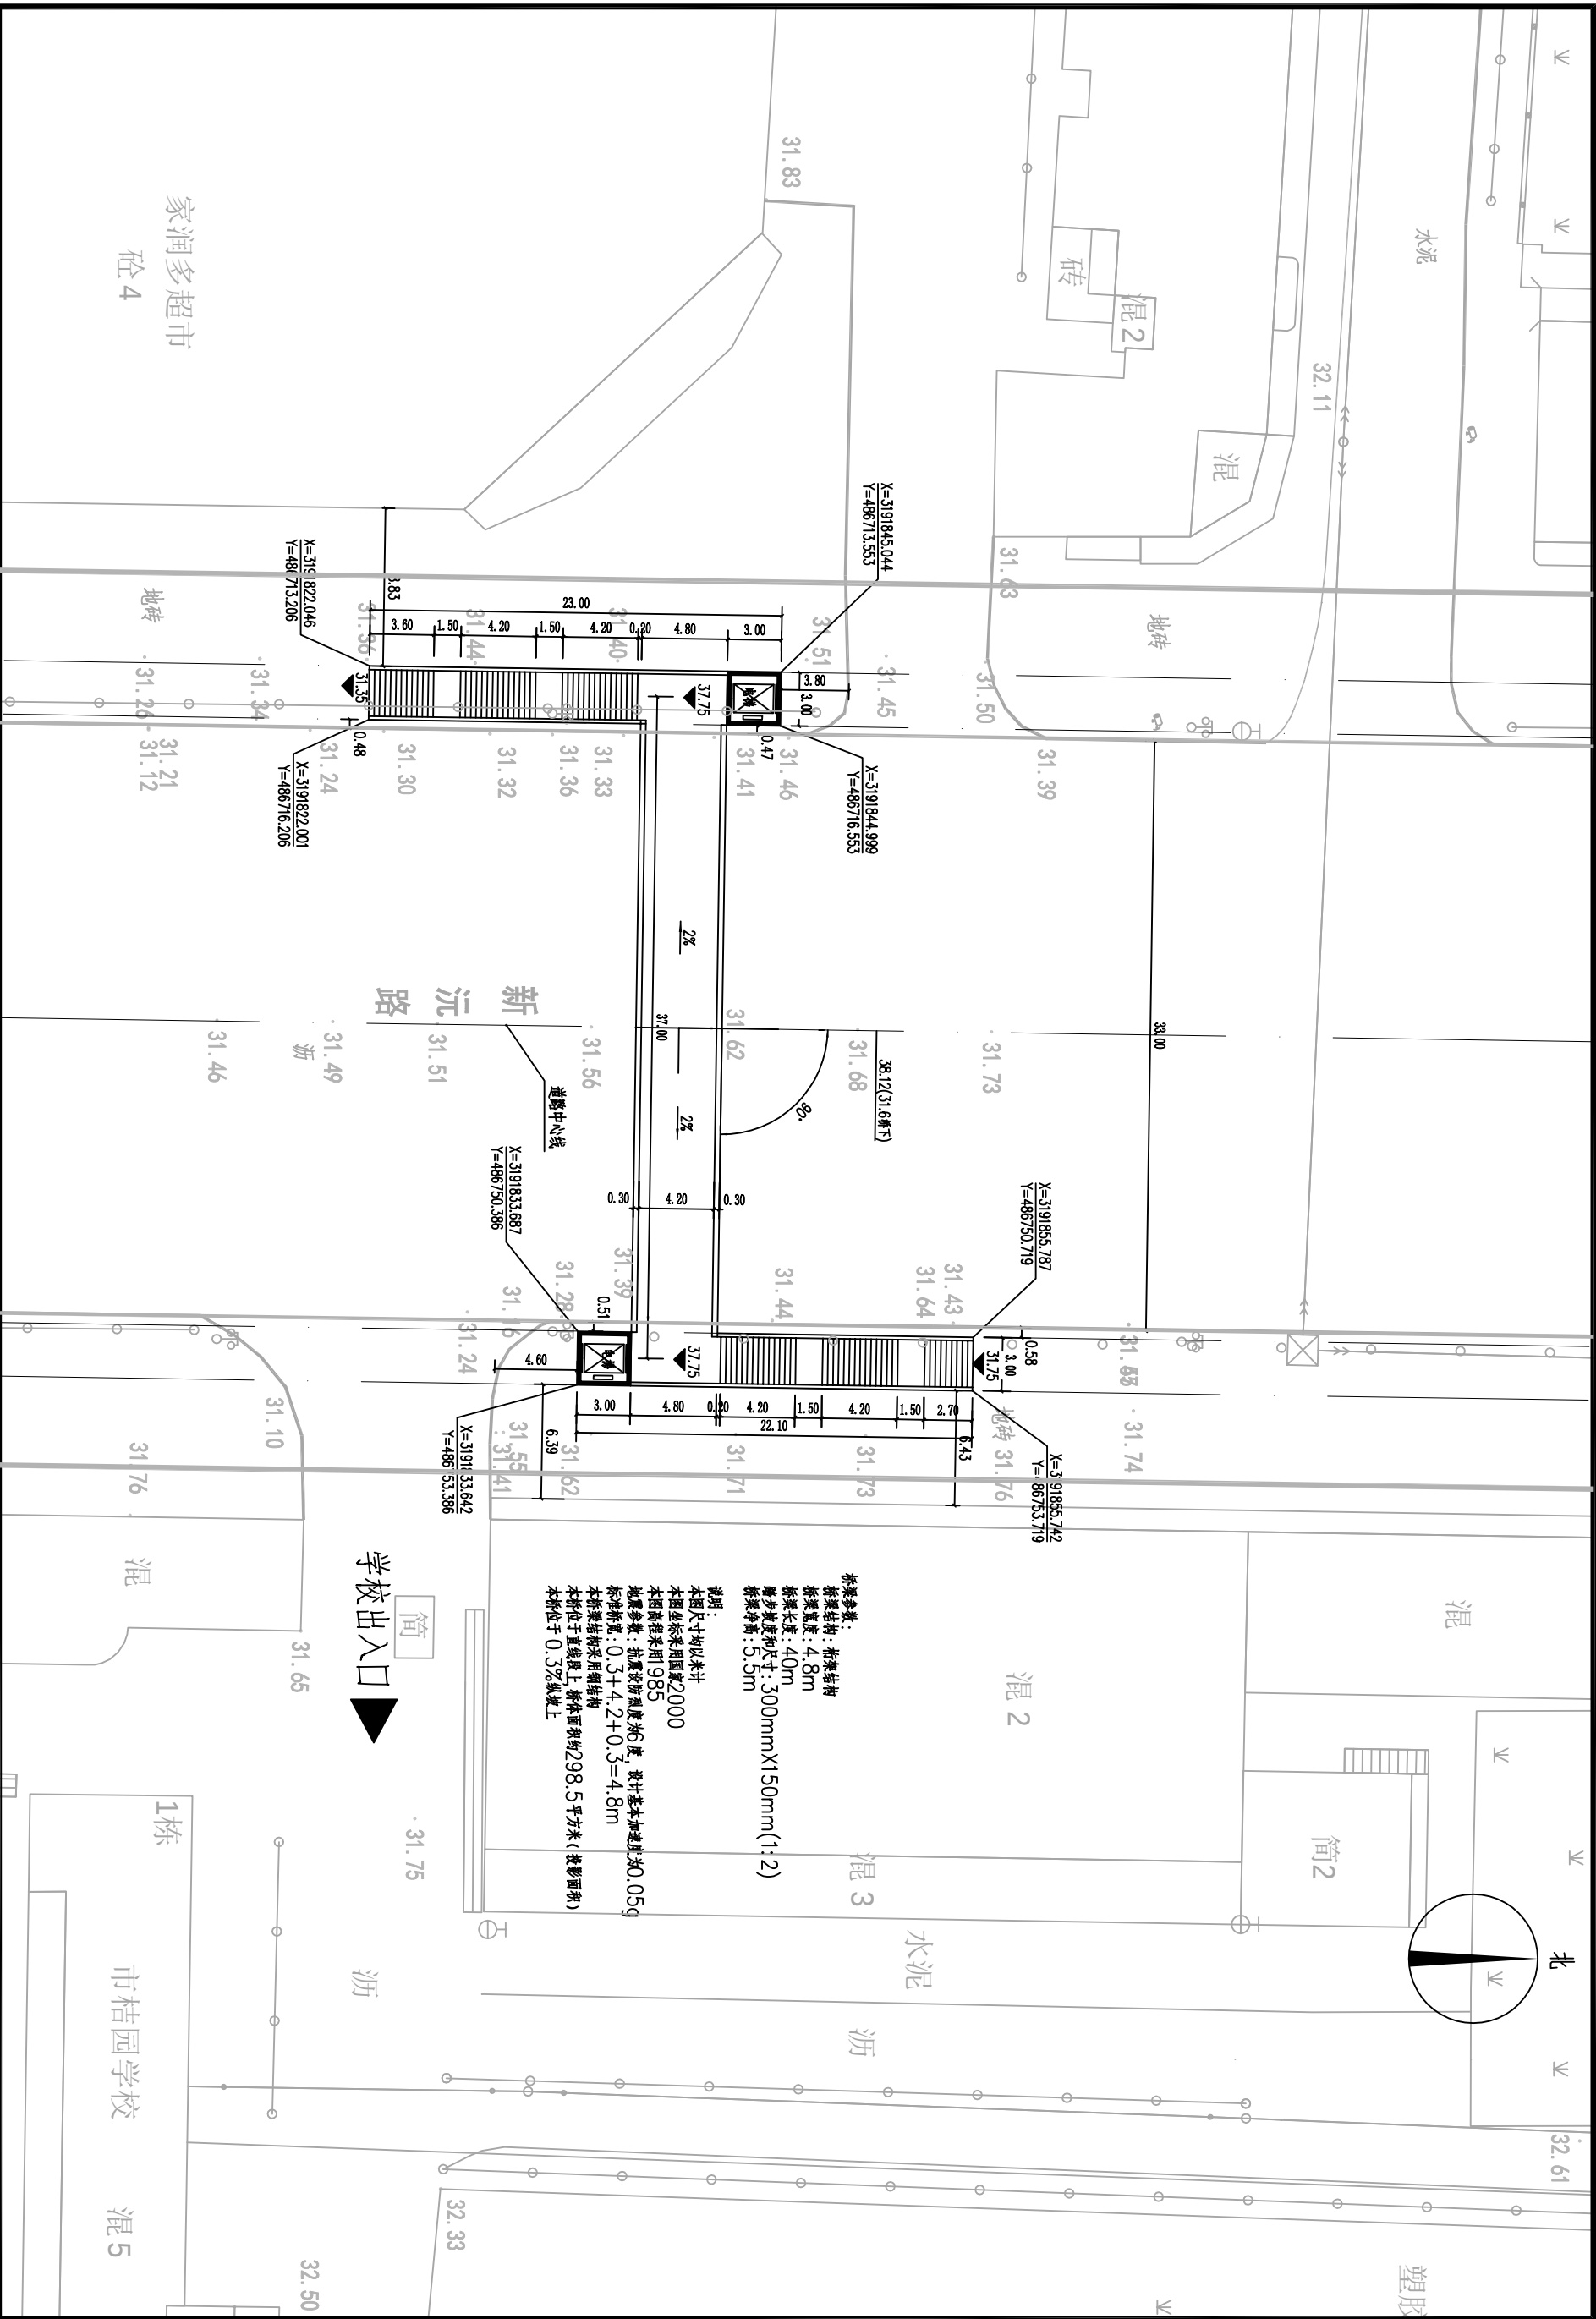

审 定	设计负责人	校 对	项目编号	阶 段	规 划	工程名称	图 号
APPROVED	CHIEF DESIGNER	CHECKED	PROJECT NO.	STAGE	PLANNING	PROJECT NAME	FIGURE NO.
审 核	专业负责人	设 计	比 例	日 期	2023.05	图 名	
CHECKED	SPECIALITY ENGINEER	DESIGNED	SCALE	DATE		FIGURE CAPTION	
			1:250			远江市市政建设重点项目建设服务中心	
						远江市新源路桔园学校人行天桥建设工程	00

上海开艺设计集团有限公司

工程设计证书编号: A231001604