


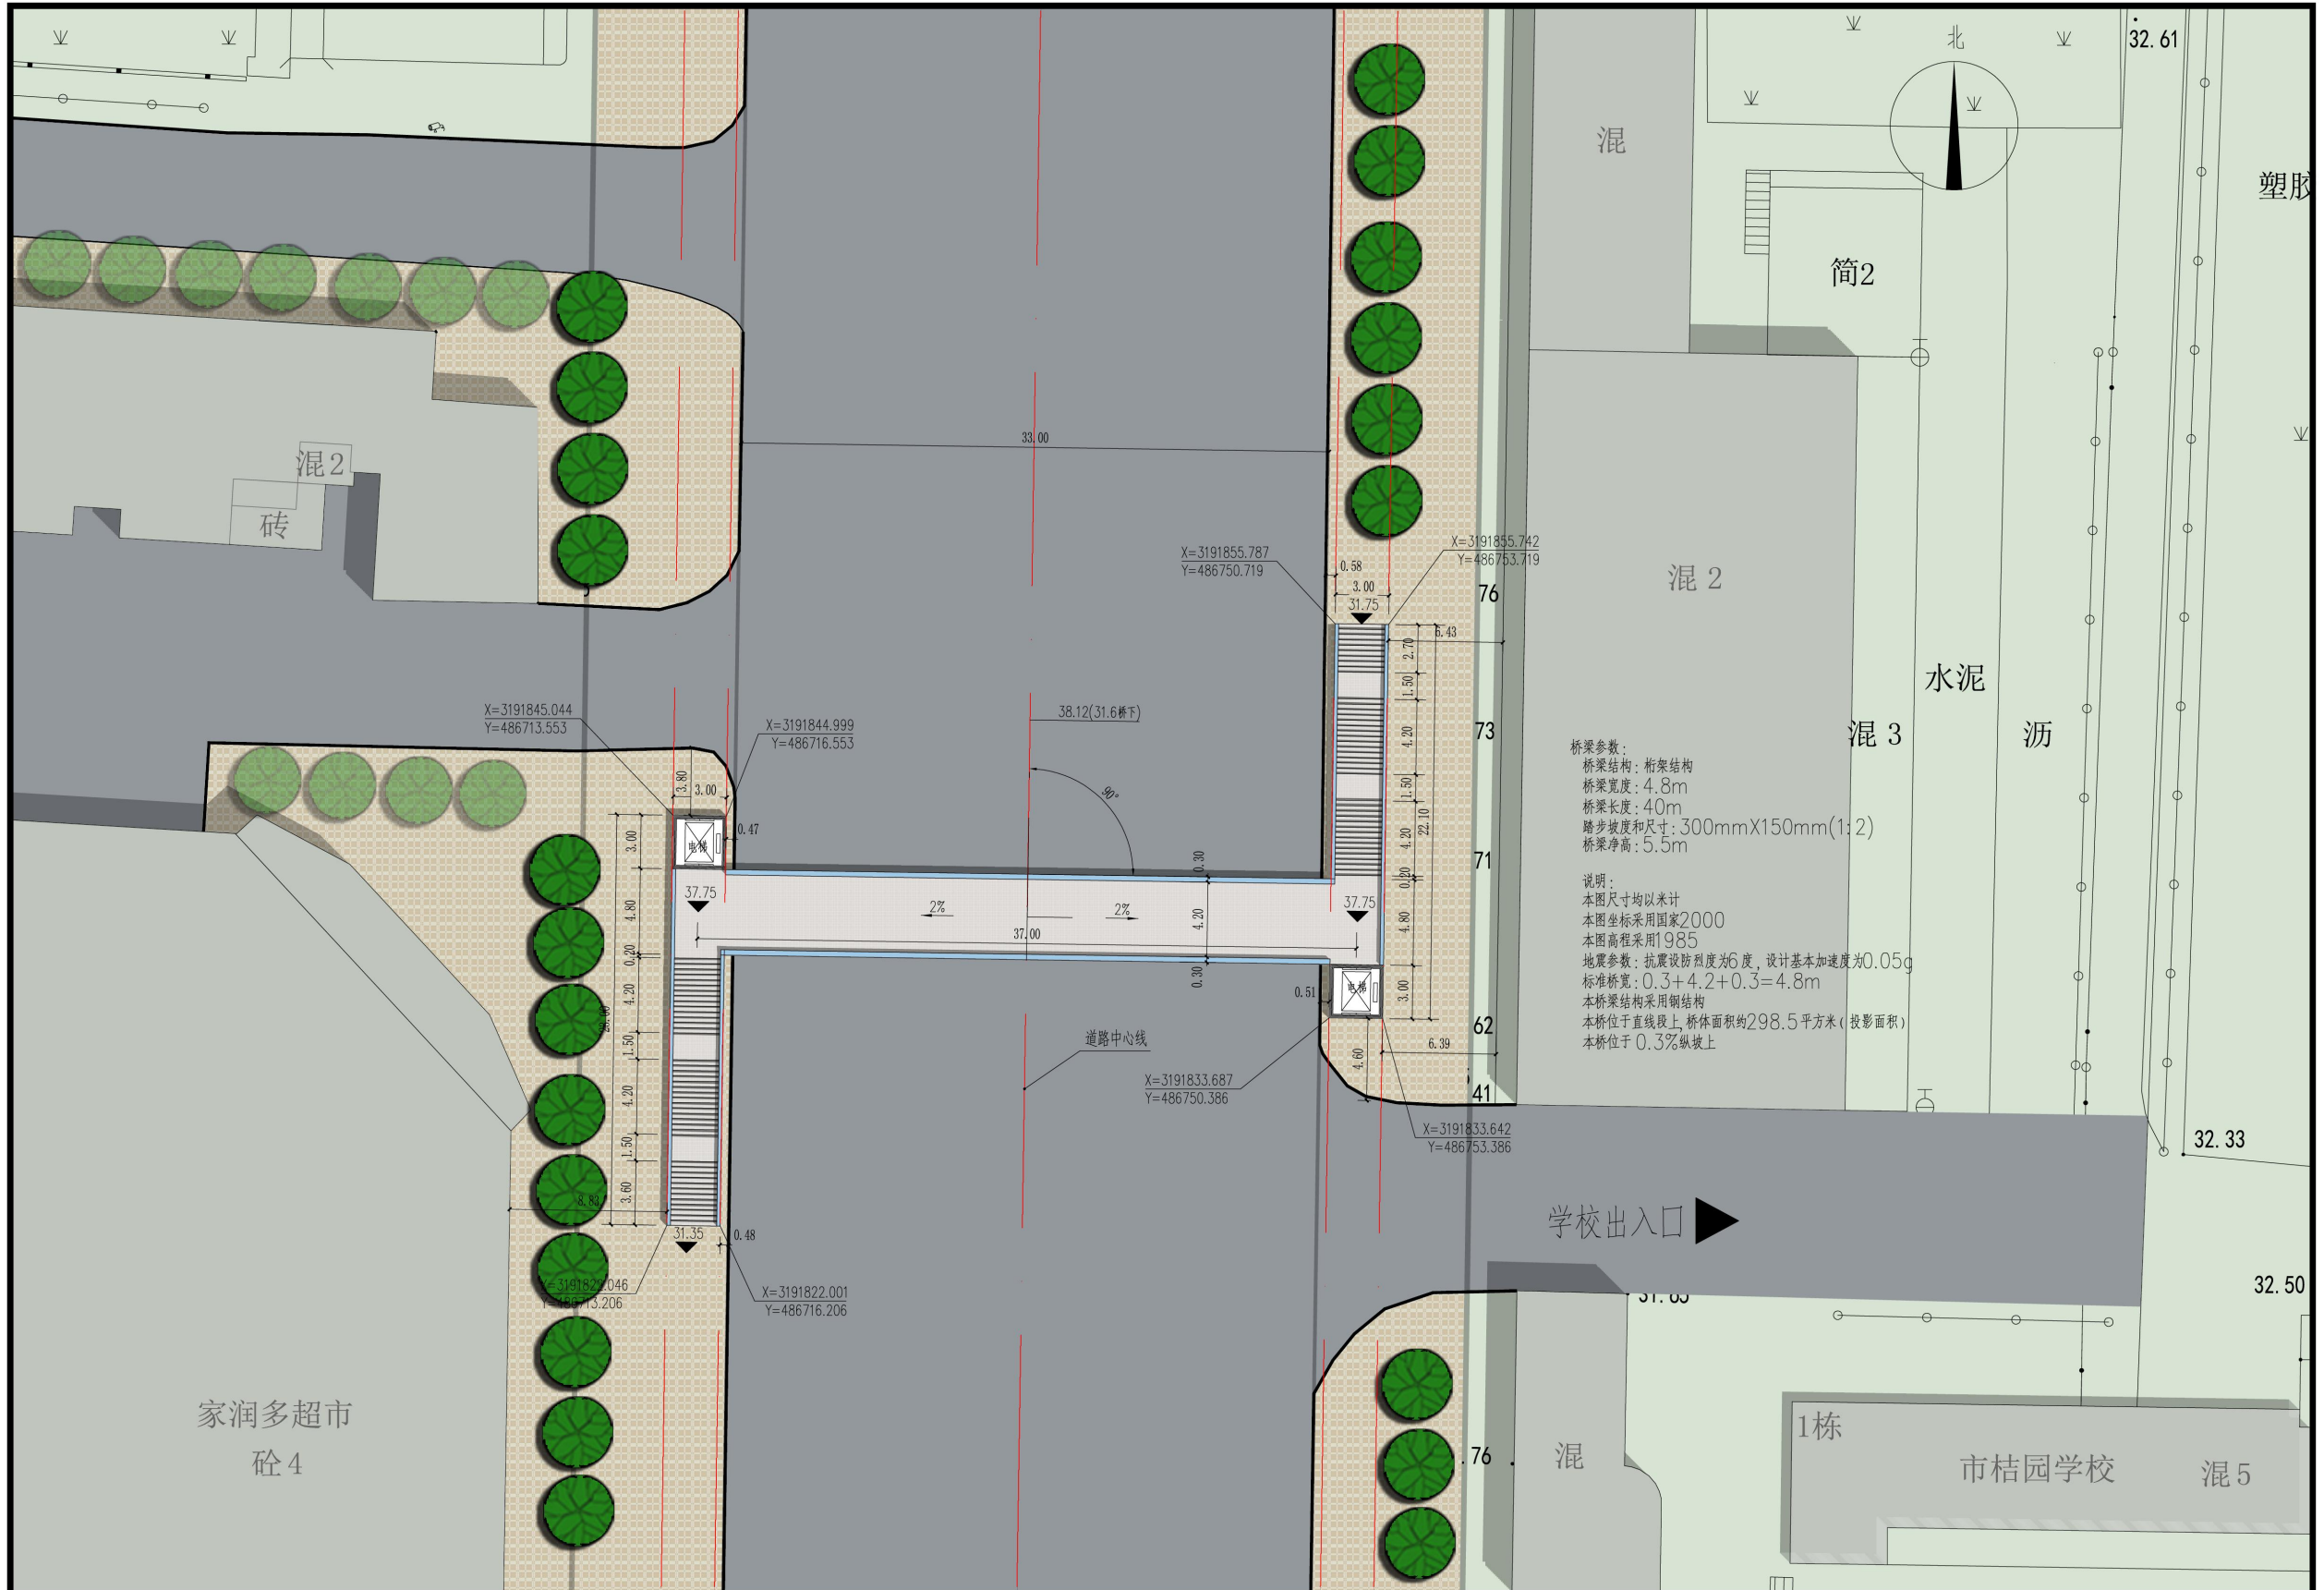

审 定 APPROVED	设计负责人 CHIEF DESIGNER	校 对 CHECKED	项目编号 PROJECT NO.	阶 段 STAGE	规 划	工程名称 PROJECT NAME	图 号
审 核 AGREED	专业负责人 SPECIALITY SPONSOR	设 计 DESIGNED	比 例 SCALE	日 期 DATE	2023.05	江江市市政建设重点项目服务中心 江江市新源路桔园学校人行天桥建设工程	00